

# COMMUNE DE NOREAZ

## PLAN DES ELEMENTS MODIFIES

Ech. 1/3'500

NOR 21.03




### MODIFICATIONS

- 1** DE ZONE DE CENTRE VILLAGE EN ZONE RESIDENTIELLE A FAIBLE DENSITE - 2'104 m<sup>2</sup>
- 2** DE ZONE SPECIALE "TERRAINS DE SPORT" EN ZONE D'INTERET GENERAL 4 - 16'304 m<sup>2</sup>
- 3** DE ZONE SPECIALE "DECHETTERIE" EN ZONE AGRICOLE - 1'757 m<sup>2</sup>
- 4** DE RESIDENTIELLE A MOYENNE DENSITE EN ZONE RESIDENTIELLE A MOYENNE DENSITE B AVEC PAD OBLIGATOIRE
- 5** DE ZONE DE CENTRE VILLAGE EN ZONE DE CENTRE VILLAGE B
- 6** ADAPTATION DU PERIMETRE DE LA ZONE SPECIALE "STAND DE TIR"
- 7** SUPPRESSION DE LA PROTECTION DU BIEN IMMEUBLE CATEGORIE 3

### CORRECTIONS

CORRECTION EMPLACEMENT VERGER V15

-  Ancienne localisation
-  Nouvelle localisation

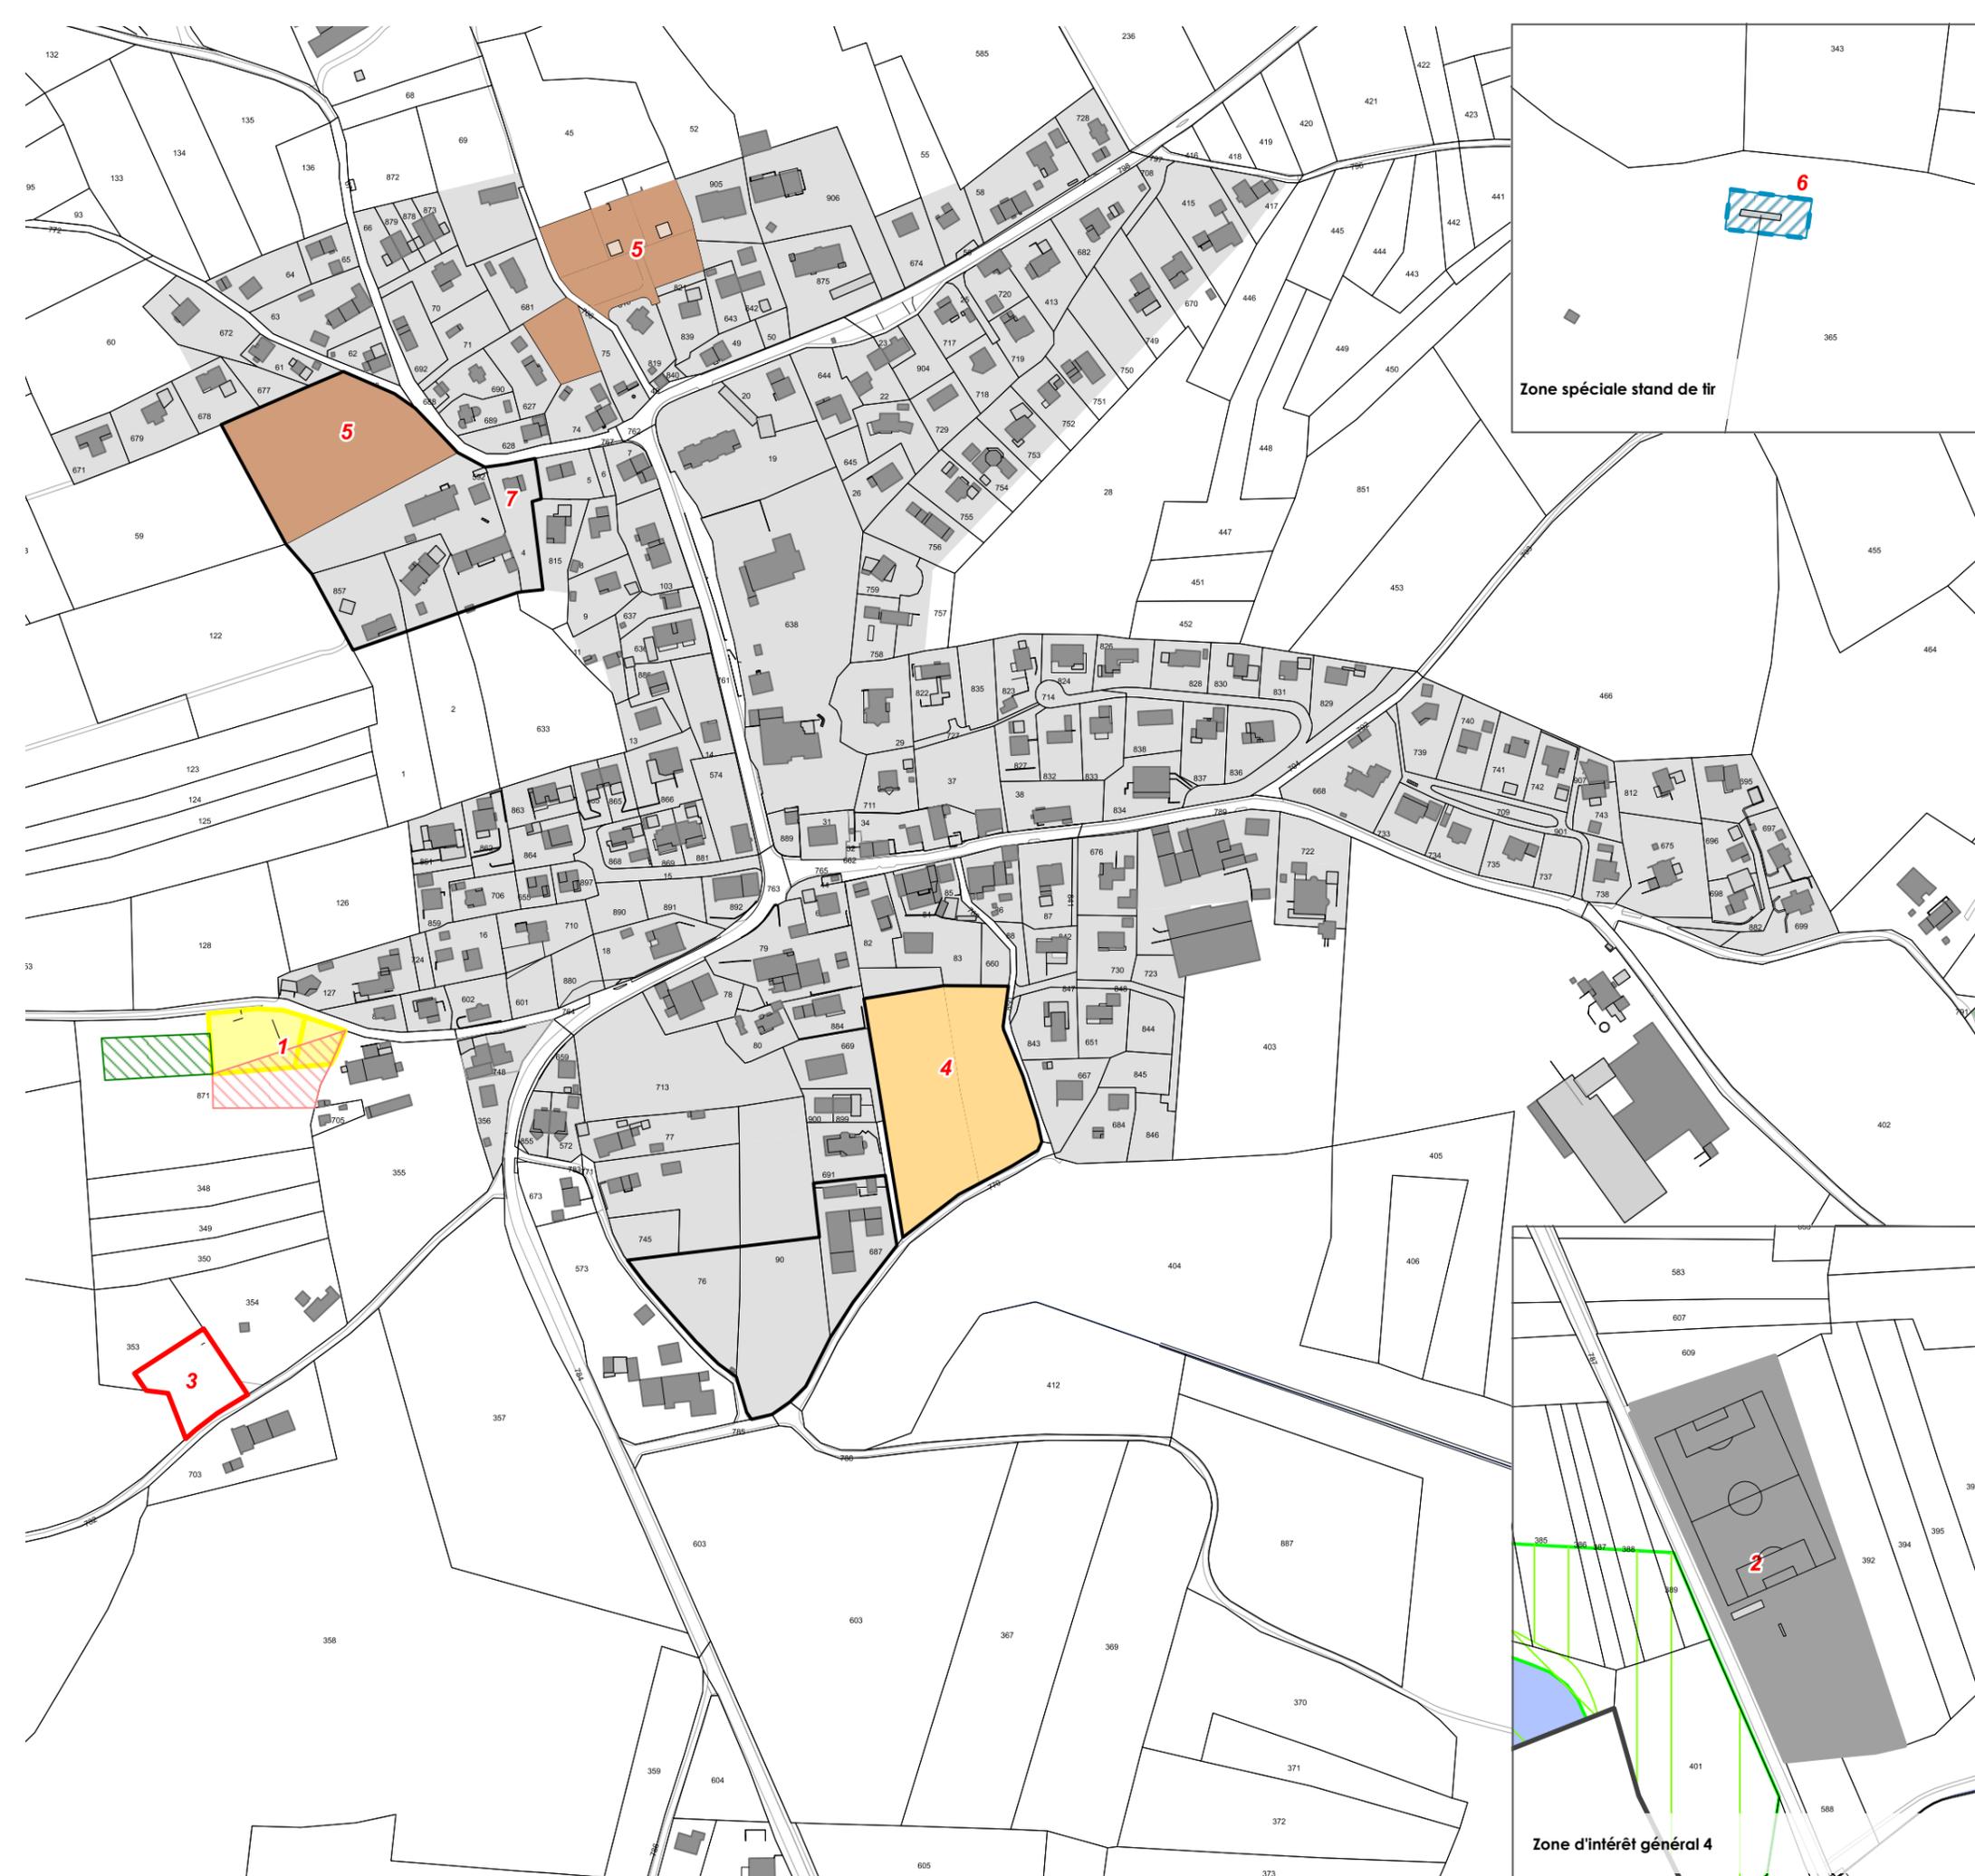

Givisiez, Septembre 2023

**URBASOL SA**

Route Jo-Siffert 4

CH-1762 Givisiez

Tél. : +41 (0)26 466 22 33 - email : info@urbasol.ch - www.urbasol.ch